


MOTORE 230V


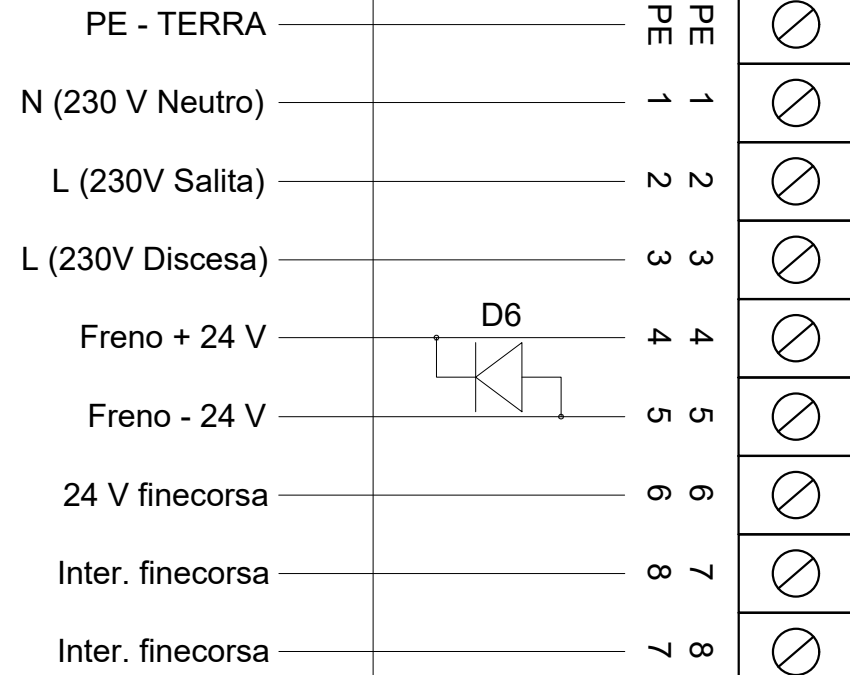


SCHEMA DI INSTALLAZIONE TENDA TAGLIAFUOCO BLOCKCURTAIN EI60 - EI120 CON CENTRALE SCP-03


!!!!ATTENZIONE!!! SE I COMANDI MANUALI DI ALLARME E/O I RILEVATORI FUMO NON VENGONO INSTALLATI, INSERIRE UNA RESISTENZA DA 4,7 KOHM NEGLI APPOSITI MORSETTI

MOTORE 1

MOTORE 230V

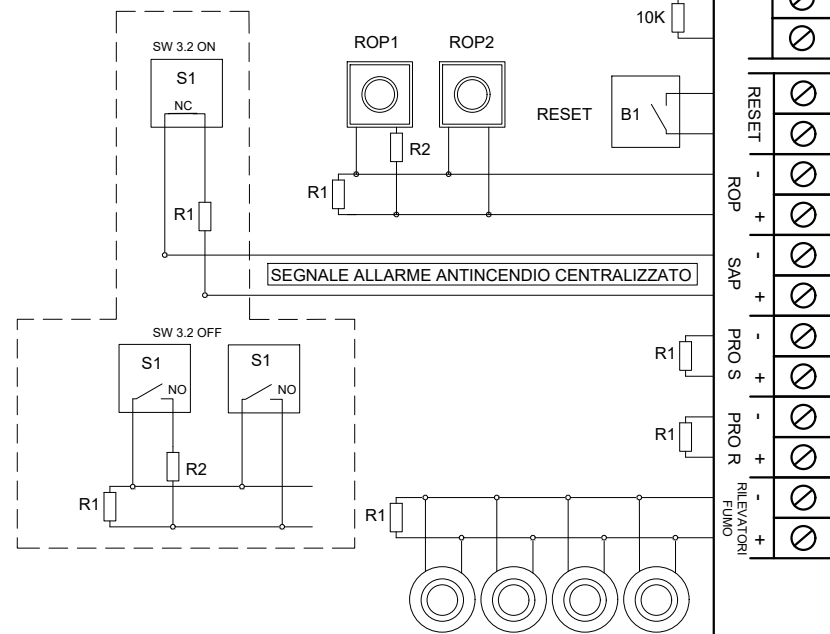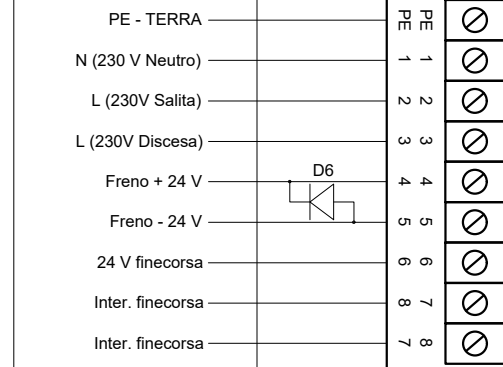

- ROP COMANDO MANUALE DI ALLARME
- R1 RESISTENZA DA 4.7 KOHM COLORE VERDE
- R2 RESISTENZA DA 1 KOHM COLORE ROSSO

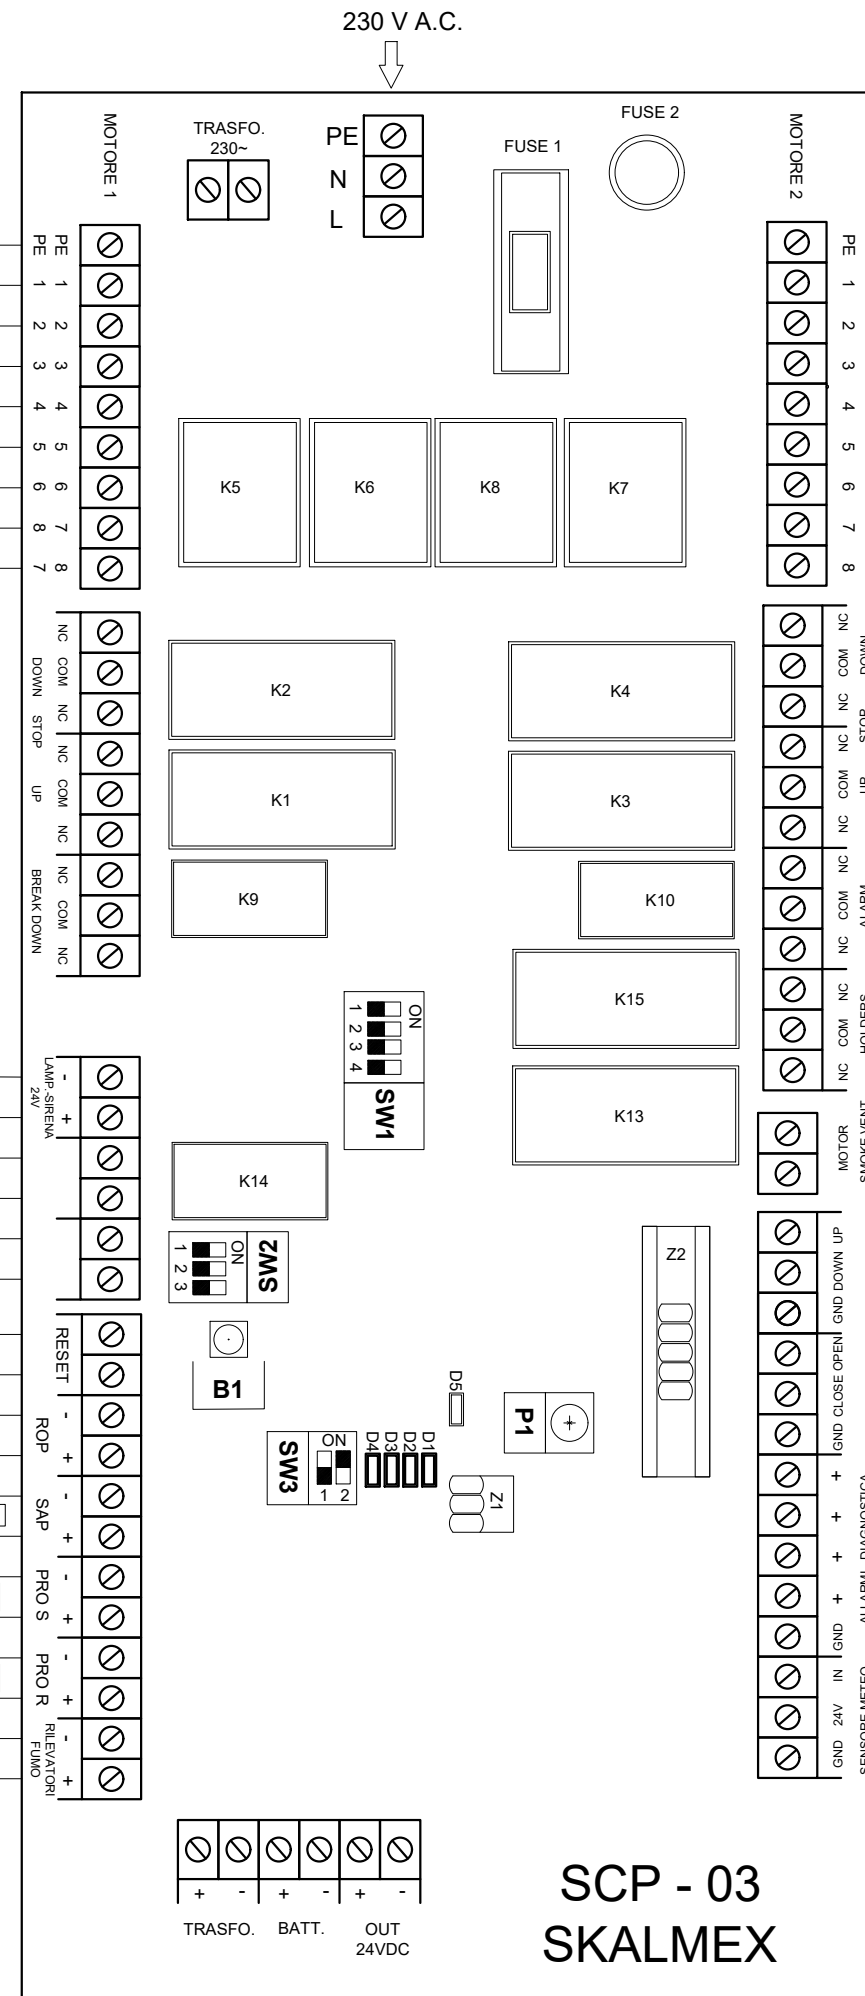

SCP - 03
SKALMEX

COMANDI DA PANNELLO

COMANDO AUSILIARIO

LED 1 BATTERY
LED 2 ACCIDENT
LED 3 ALLARM
LED 4 POWER